

KANTON THURGAU

POLITISCHE GEMEINDE BÜRGLEN



PLAN CHOLHOLZBACH

SONDERNUTZUNGSPLANUNG
GEMÄSS § 4 PLANUNGS- UND BAUGESETZ VOM 21.12.2011 (STAND 01.01.2018)

GRUNDEIGENTÜMERVERBINDLICHER GEWÄSSERRAUM GEWÄSSERRAUMLINIENPLAN MST. 1:500

Gewässernummer: 07.26.15

Öffentliche Auflage vom 12. April 2024 bis 02. Mai 2024

vom Gemeinderat beschlossen am: 02. April 2024

Der Gemeindepräsident

Die Gemeinderatsschreiberin

Kilian Germann

Iris Weber

Vom Departement für Bau und Umwelt genehmigt mit

Entscheid Nr. vom

Vom Gemeinderat in Kraft gesetzt am:

Weltschetöbeli



LEGENDE:

ALLGEMEIN VERBINDLICHER INHALT

- Gewässerraumlinie
- Verzicht Gewässerraum

HINWEISE

- Wald
- statische Waldgrenze
- bestehende Höhenlinie
- 77** Parzellenummer
- Hilfslinie Geodatenmodell
- 07.xx_yy** ID Gewässerraumabschnitt
- Gewässer
- Gewässer Durchlass / eingedolt

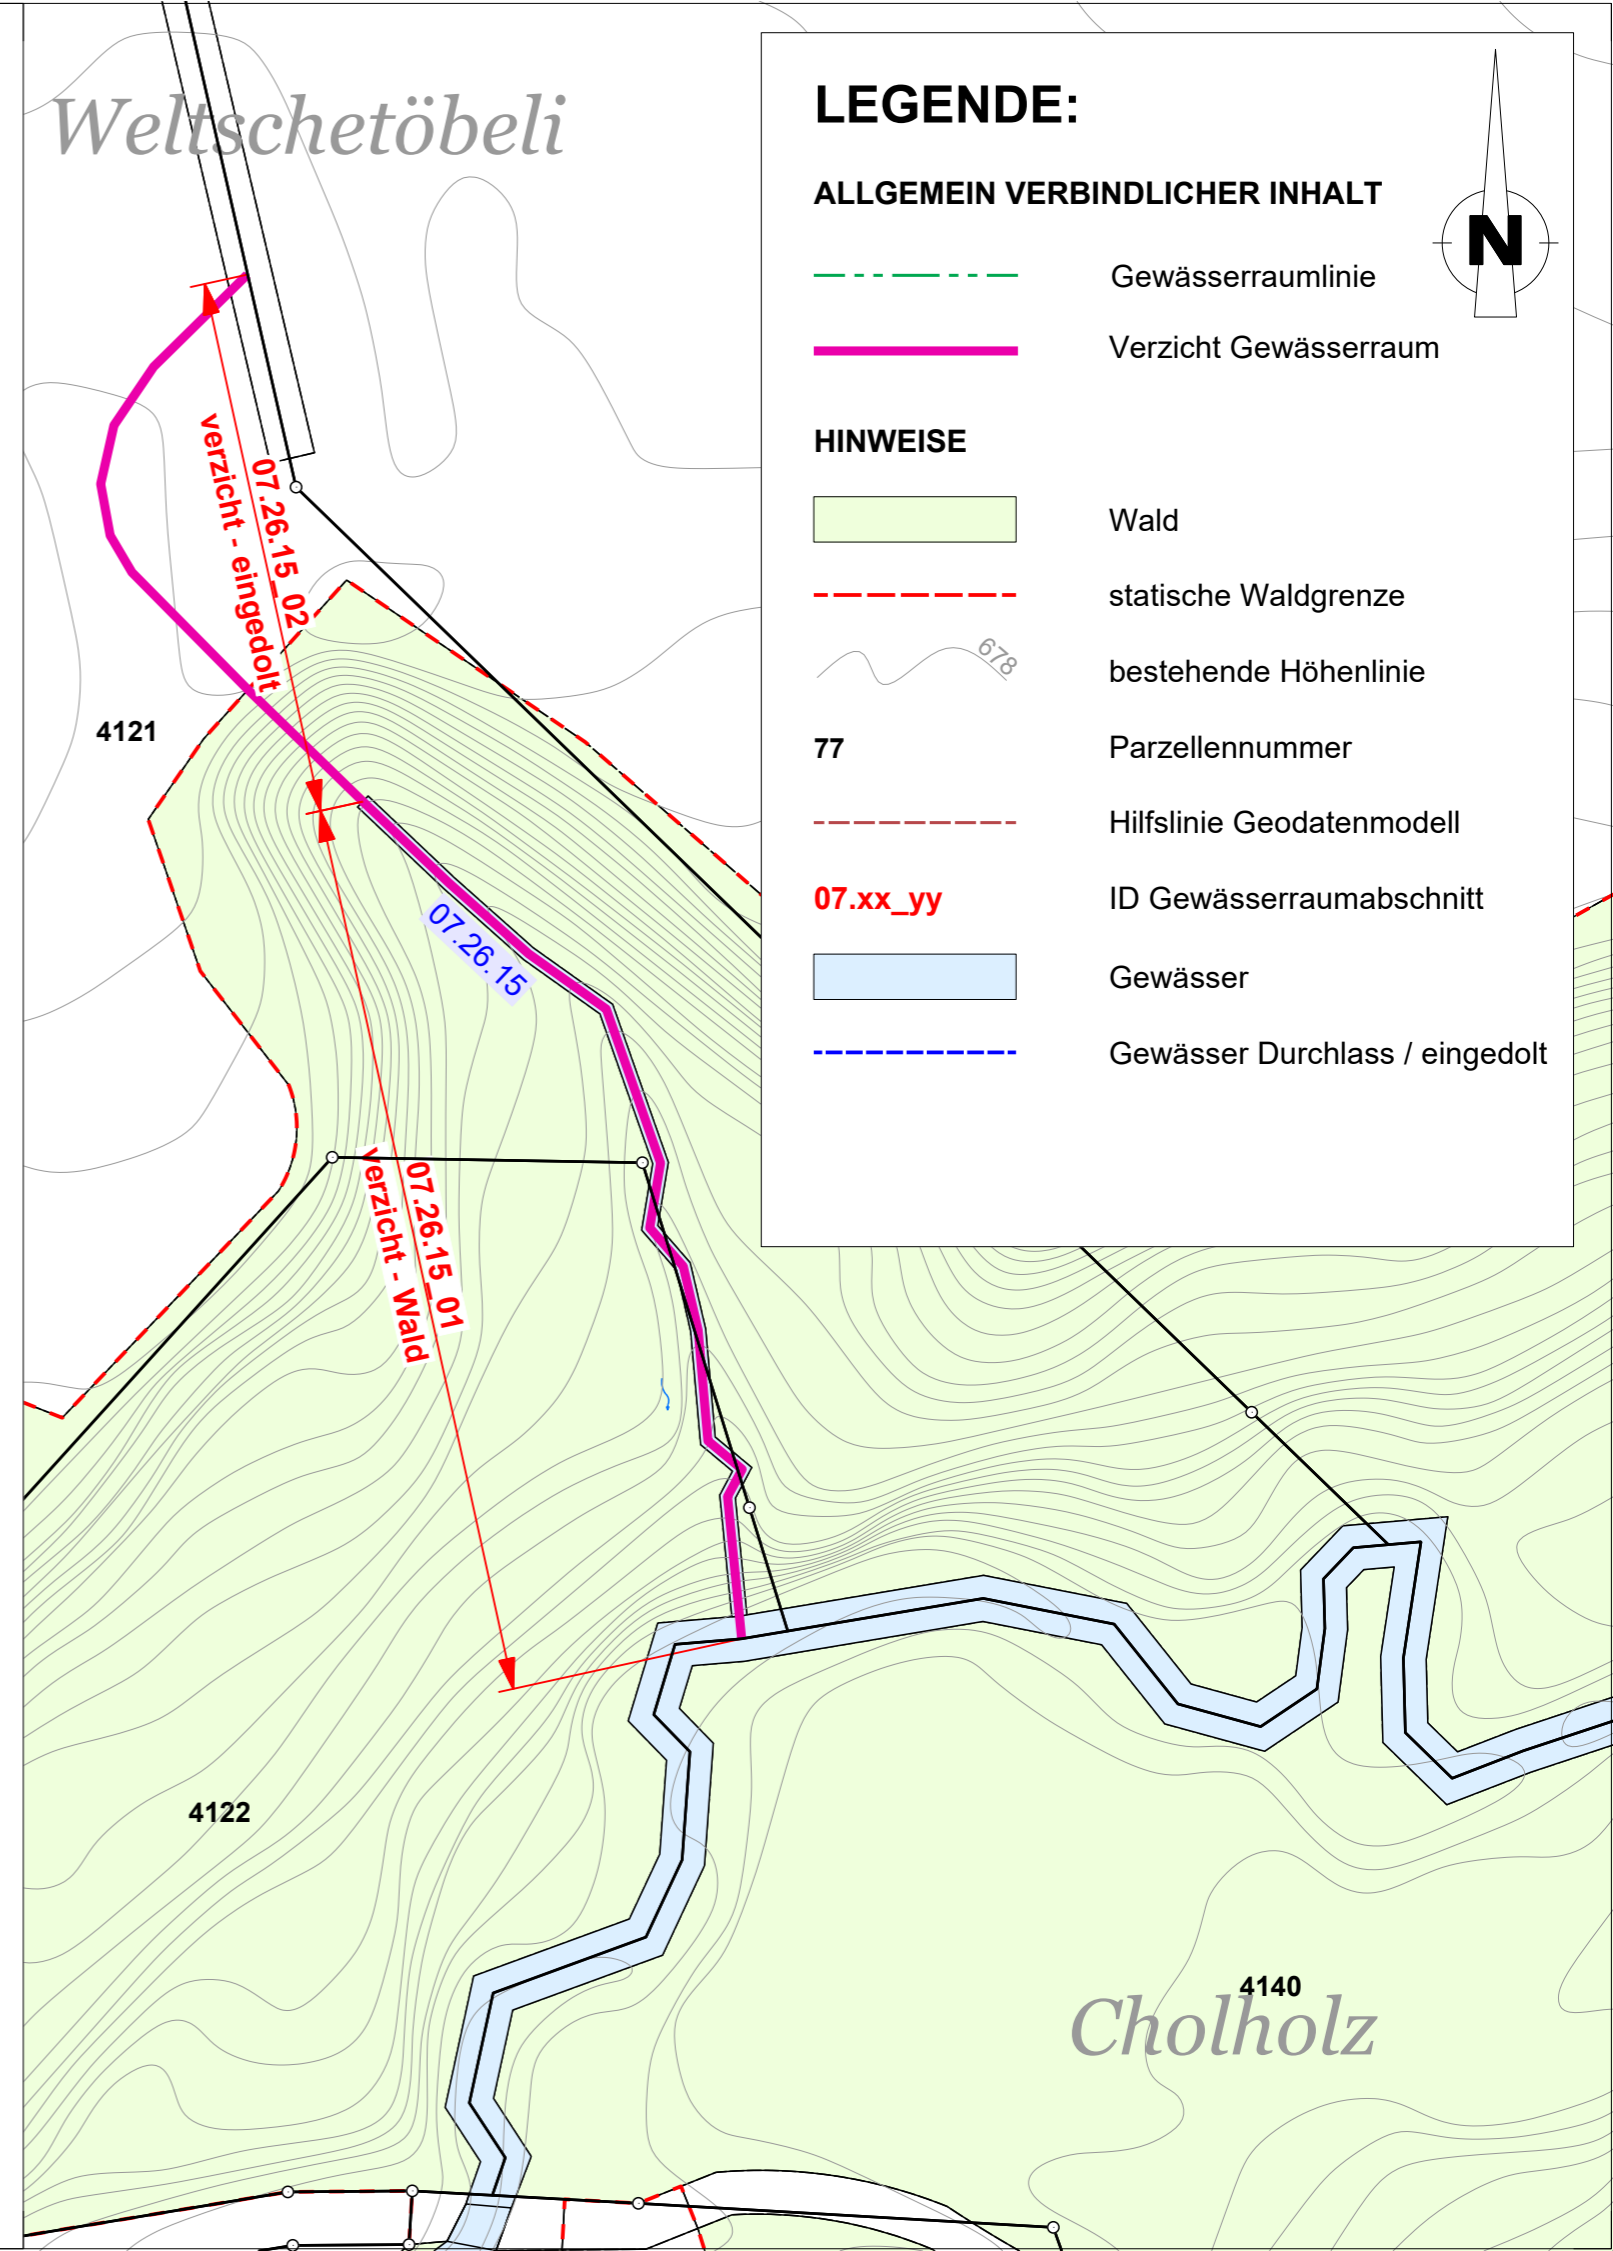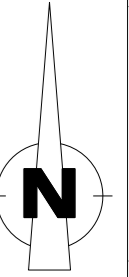

Cholholz