

# Erlass von Planungszonen im Gebiet Chännerwis und Bommgarte

1:1'000

Öffentliche Auflage vom 19.06.2026 bis 08.07.2026


Vom Gemeinderat beschlossen am 09.06.2026

Der Gemeindepräsident


Die Gemeindeschreiberin

Kilian Germann

Iris Weber

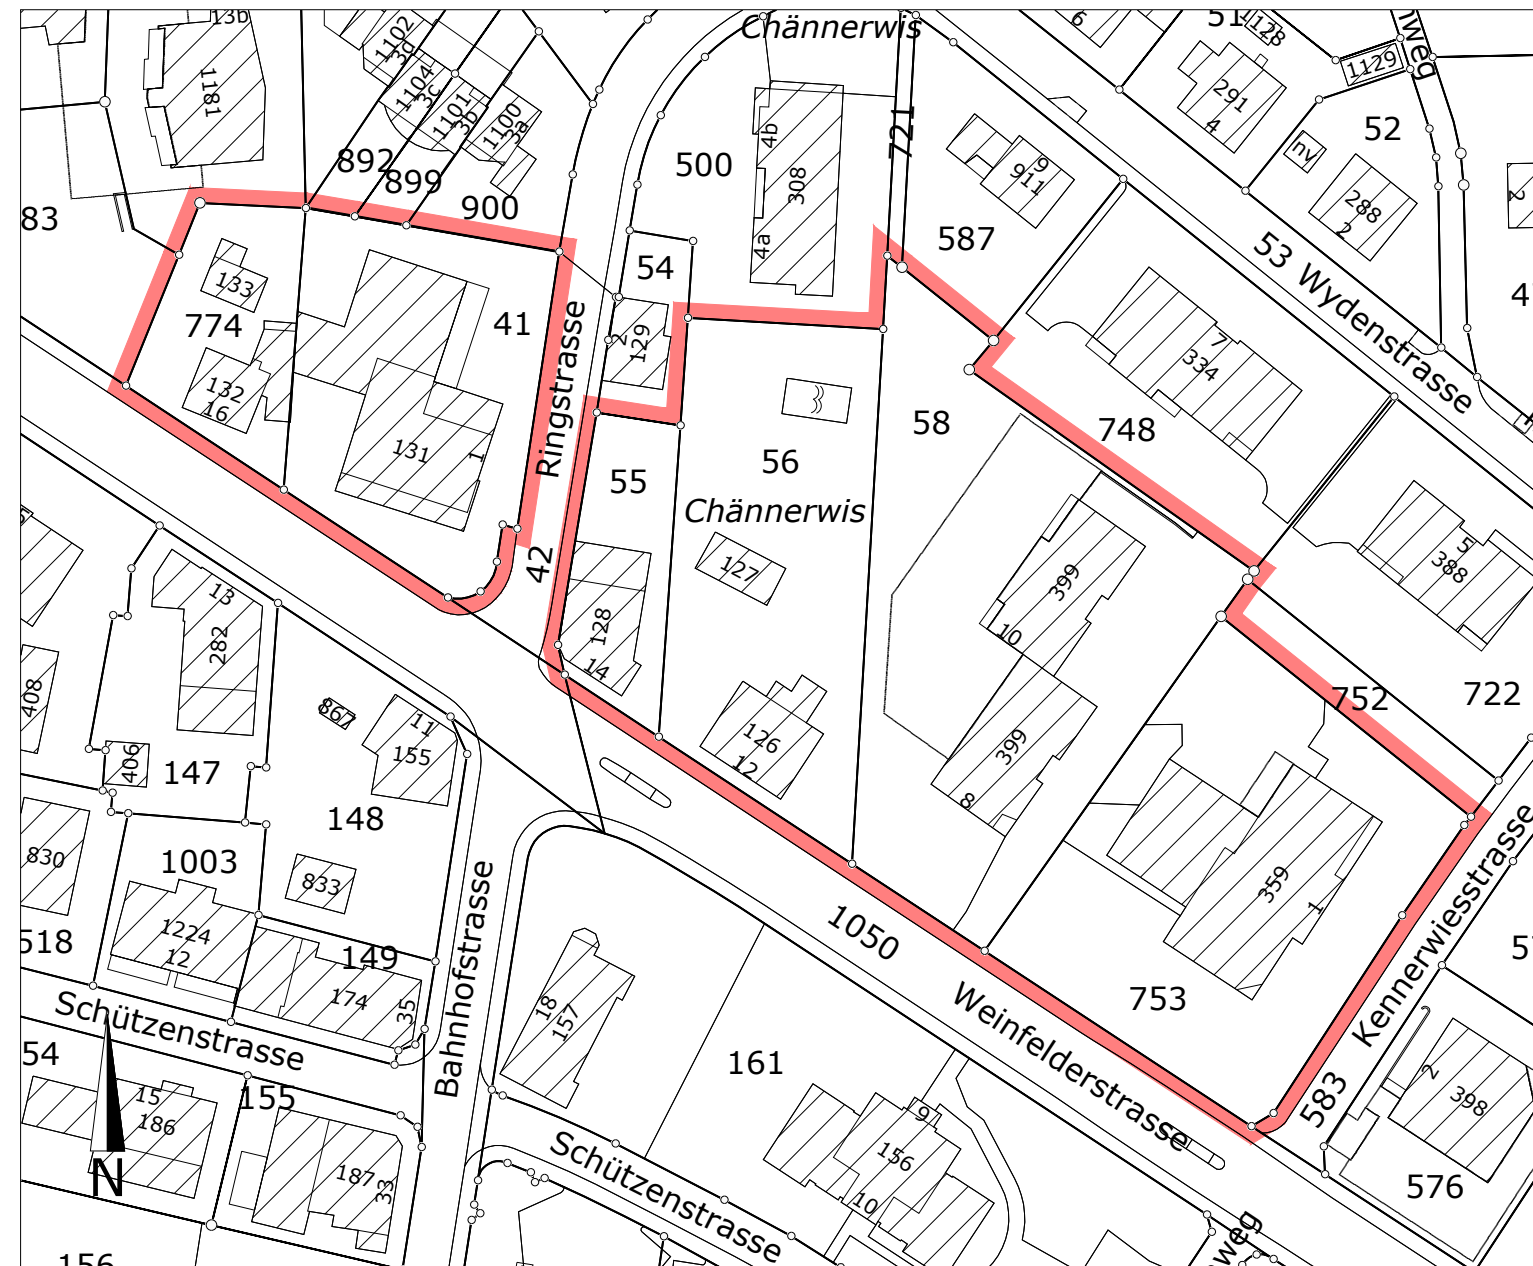

Planungszonen

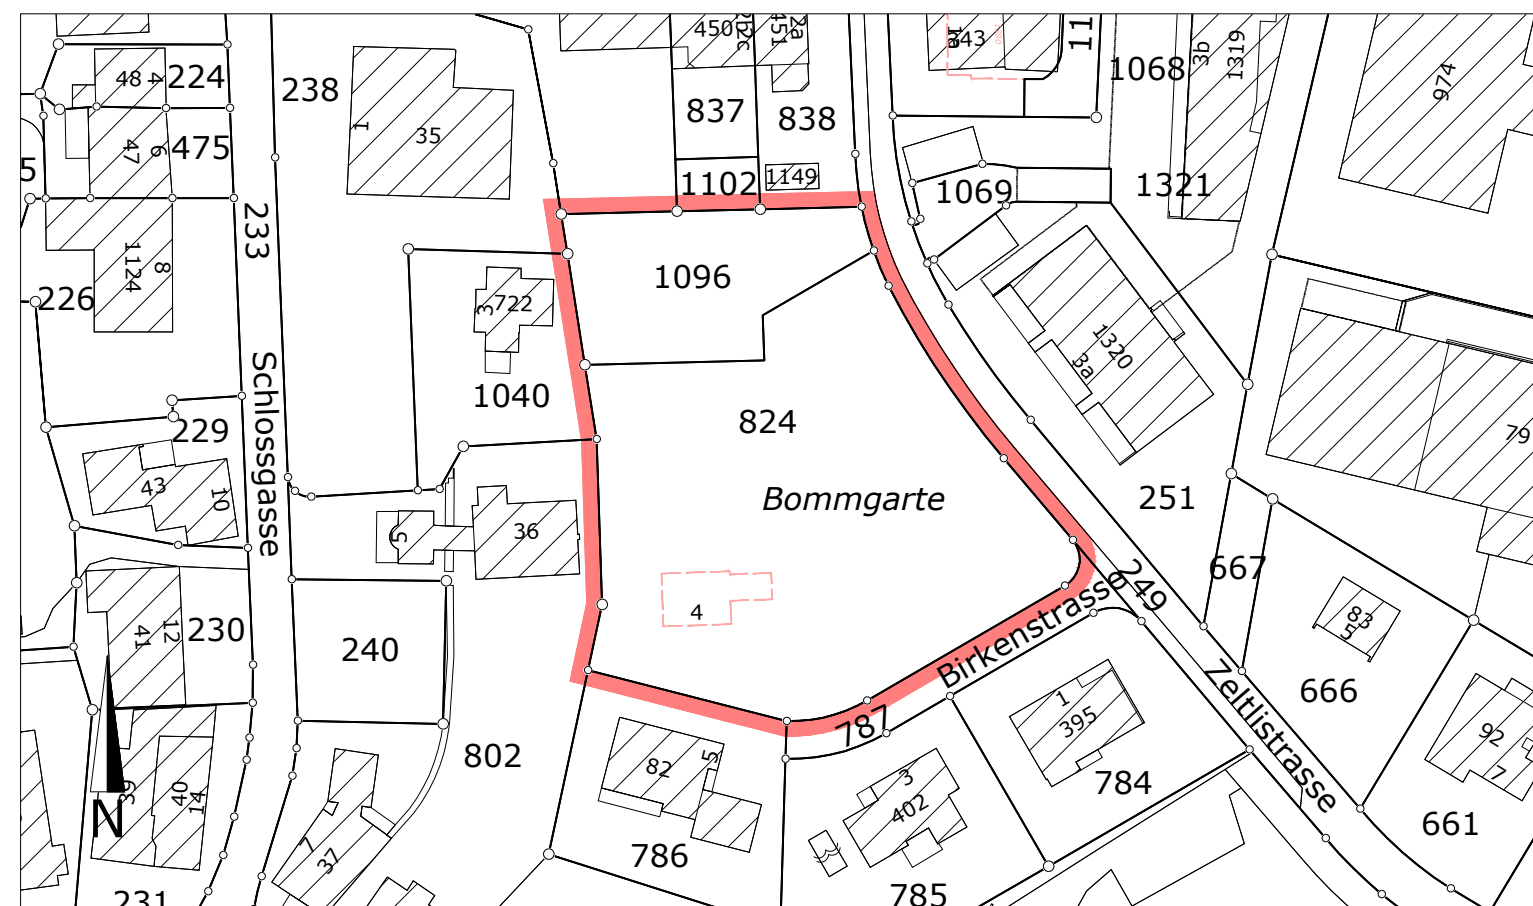

Stand der amtlichen Vermessung vom 29.05.2026

### Projekt Nr. 1517.10

Änderung	Entwurf	gezeichnet	kontrolliert	Datum
	tts	lst	tts	01.06.2026