KANTON THURGAU

POLITISCHE GEMEINDE BÜRGLEN

politische gemeinde bürglen

PLAN BACHTOBELBACH 01/03

SONDERNUTZUNGSPLANUNG
GEMÄSS § 4 PLANUNGS- UND BAUGESETZ VOM 21.12.2011 (STAND 01.01.2018)

GRUNDEIGENTÜMERVERBINDLICHER GEWÄSSERRAUM
GEWÄSSERRAUMLINIENPLAN MST. 1:500

Gewässernummern: **07.34.01 | 07.34.01.01V2 | 07.34.01.01V2 - 02**
Istighofer Weier

Öffentliche Auflage vom 12. April 2024 bis 02. Mai 2024

vom Gemeinderat beschlossen am: 02. April 2024

Der Gemeindepräsident ..... Die Gemeinderatsschreiberin .....

Kilian Germann ..... Iris Weber .....

Vom Departement für Bau und Umwelt genehmigt mit
Entscheid Nr. ..... vom .....

Vom Gemeinderat in Kraft gesetzt am: .....

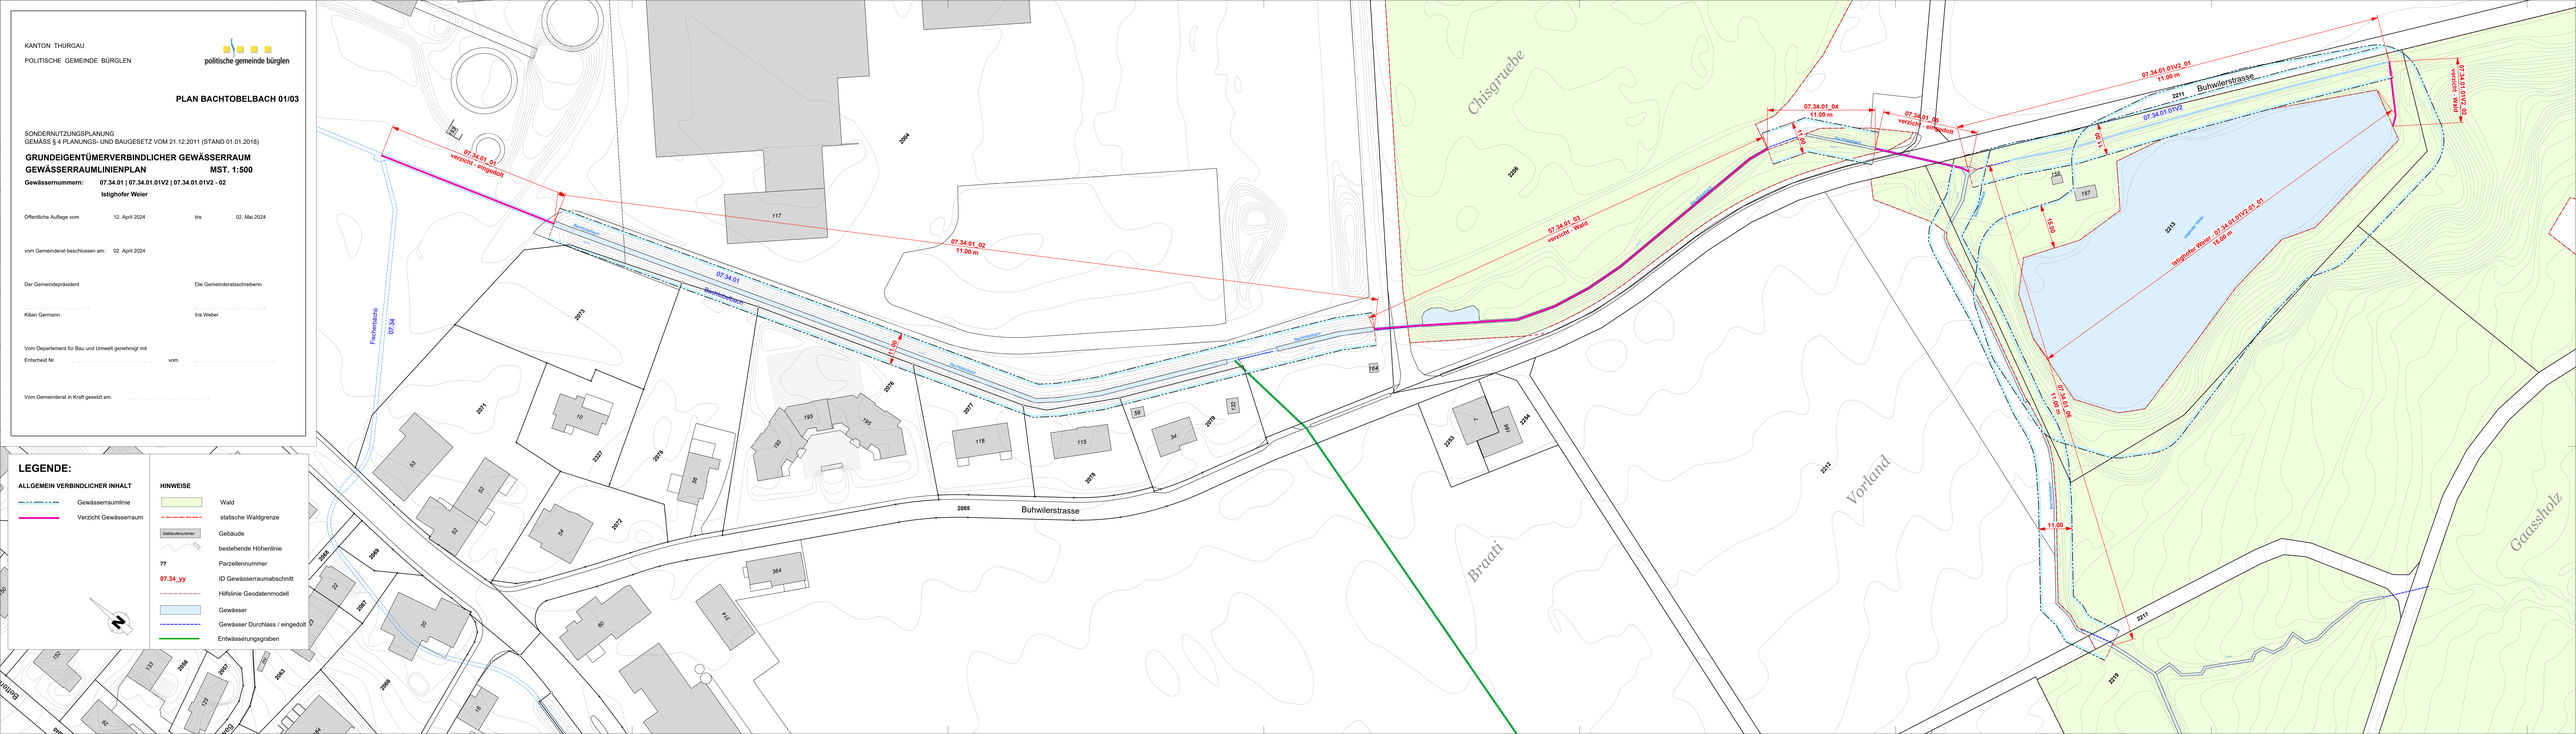

LEGENDE:

ALLGEMEIN VERBINDLICHER INHALT

- Gewässerraumlinie
- Verzicht Gewässerraum

HINWEISE

- Wald
- statische Waldgrenze
- Gebäude (Gebäudenummer)
- bestehende Höhenlinie
- 77 Parzellennummer
- 07.34_yy ID Gewässerraumabschnitt
- Hilfslinie Geodatenmodell
- Gewässer
- Gewässer Durchlass / eingedolt
- Entwässerungsgraben