

KANTON THURGAU
POLITISCHE GEMEINDE BÜRGLEN



PLAN BREITEKANAL 01/02

SONDERNUTZUNGSPLANUNG
GEMÄSS § 4 PLANUNGS- UND BAUGESETZ VOM 21.12.2011 (STAND 01.01.2018)

GRUNDEIGENTÜMERVERBINDLICHER GEWÄSSERRAUM GEWÄSSERRAUMLINIENPLAN

MST. 1:1000

Gewässernummern: 07.33

Öffentliche Auflage vom 12. April 2024 bis 02. Mai 2024


vom Gemeinderat beschlossen am: 02. April 2024

Der Gemeindepräsident Die Gemeinderatsschreiberin

Kilian Germann Iris Weber

Vom Departement für Bau und Umwelt genehmigt mit
Entscheid Nr. vom

Vom Gemeinderat in Kraft gesetzt am:

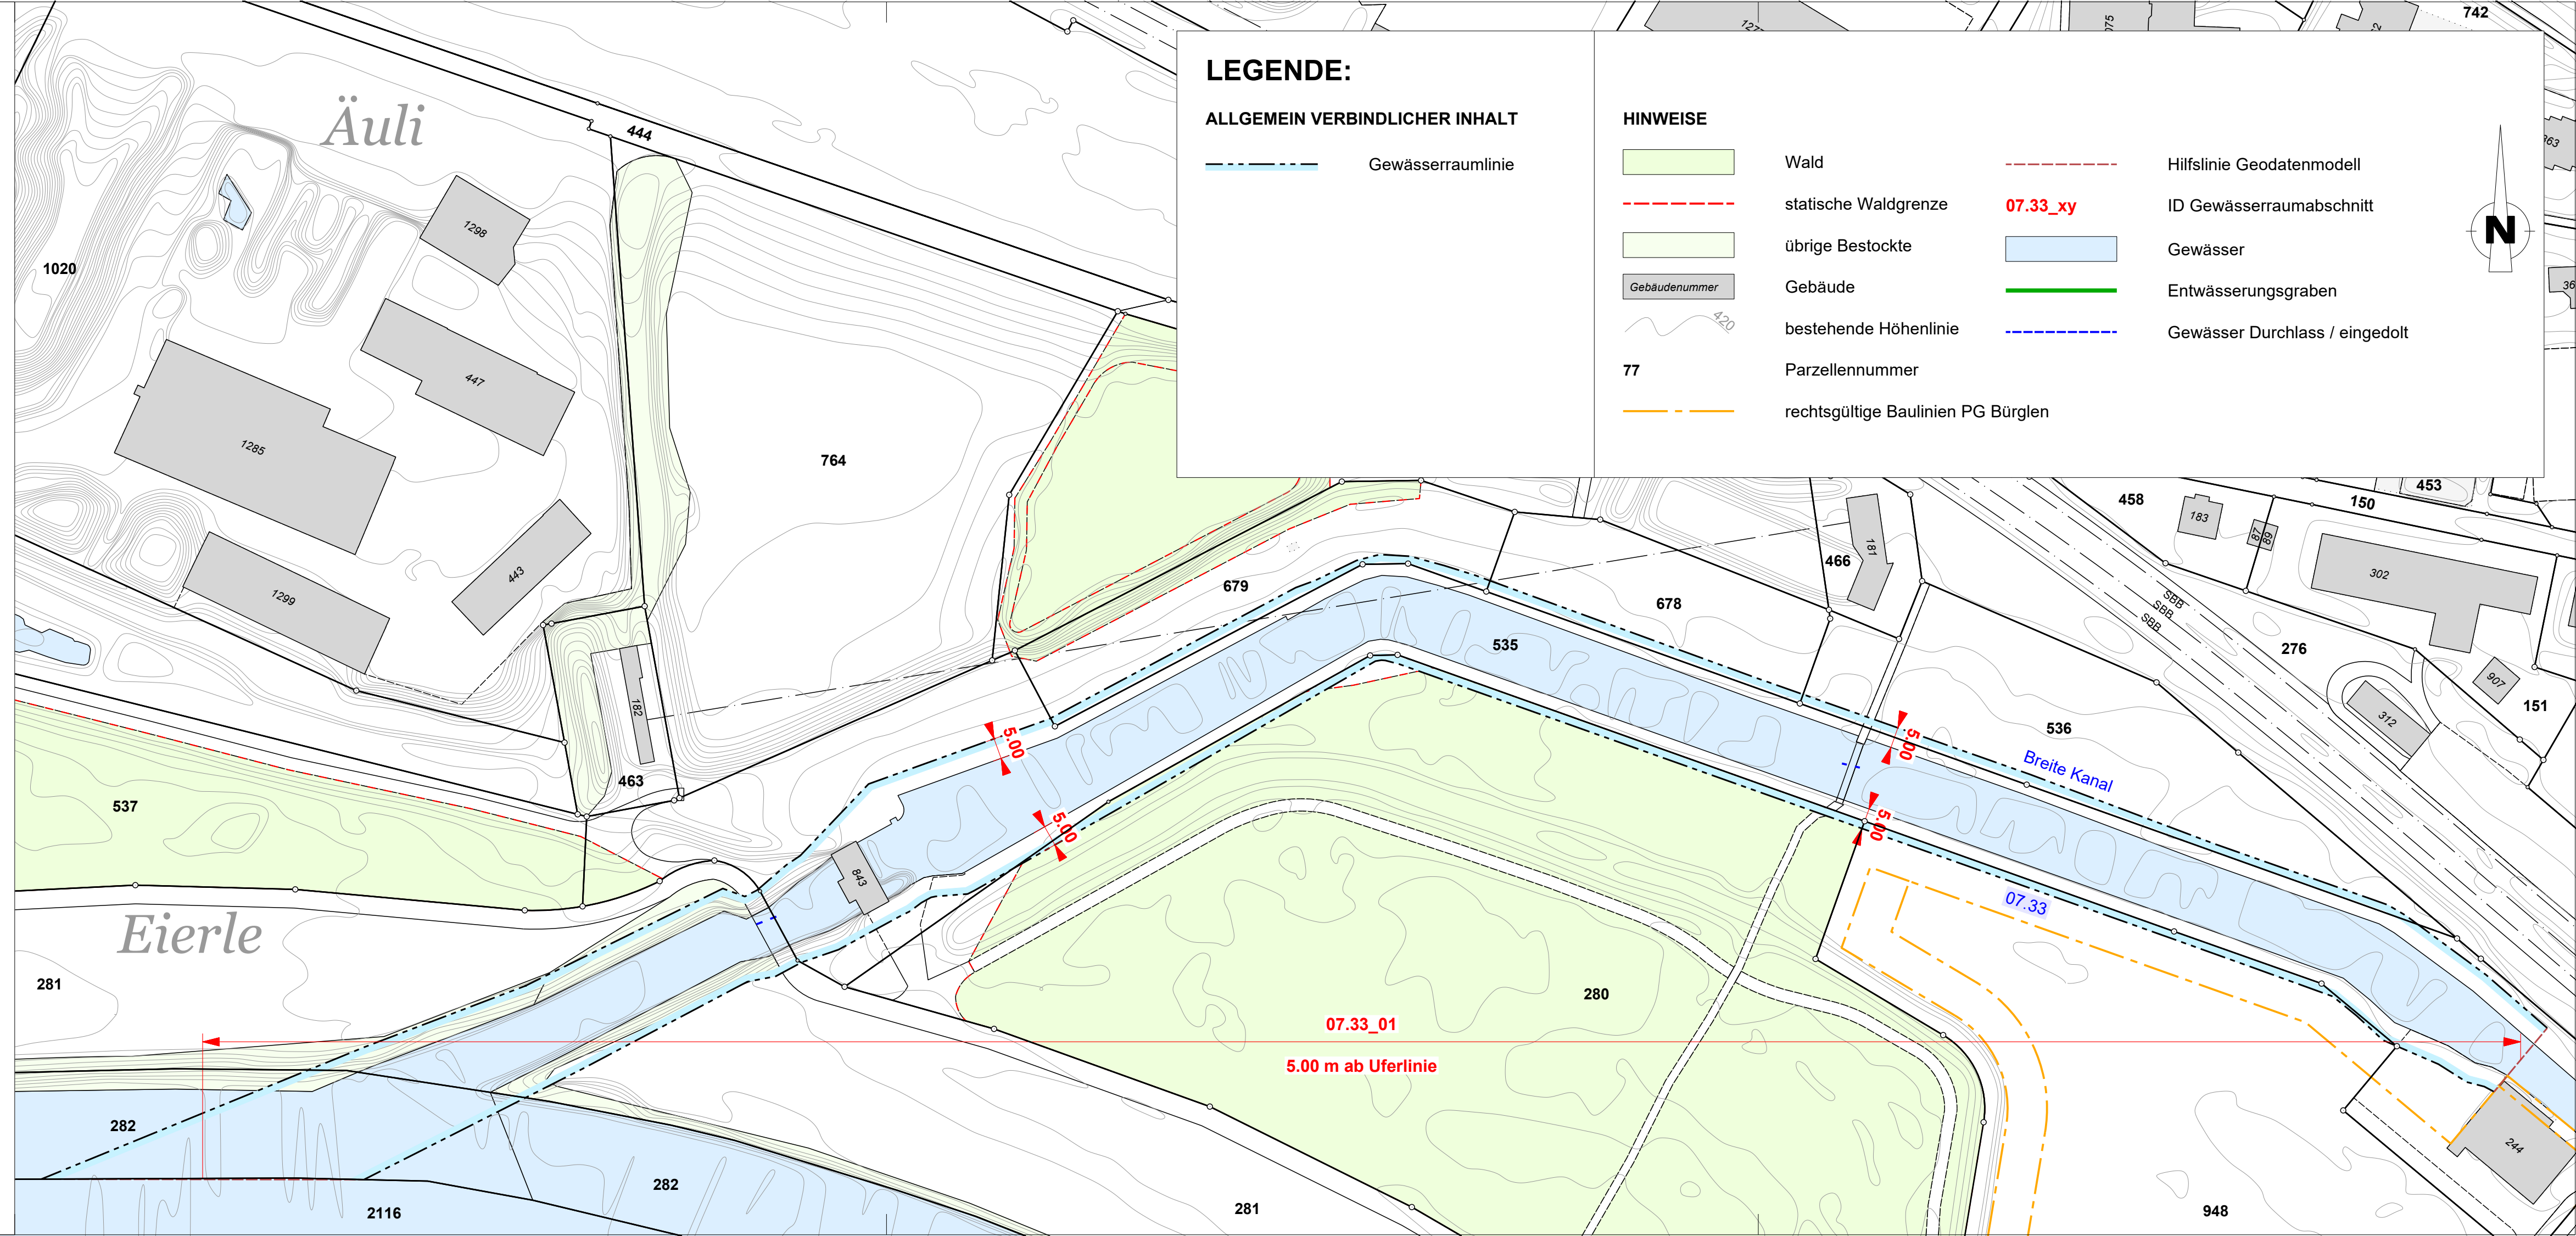

LEGENDE:

ALLGEMEIN VERBINDLICHER INHALT

--- Gewässerraumlinie

HINWEISE

Wald

statische Waldgrenze

übrige Bestockte

Gebäude

bestehende Höhenlinie

77 Parzellennummer

rechtsgültige Baulinien PG Bürglen

--- Hilfslinie Geodatenmodell

07.33_xy ID Gewässerraumabschnitt

Gewässer

Entwässerungsgraben

--- Gewässer Durchlass / eingedolt